


TLORIS TEMELJEV

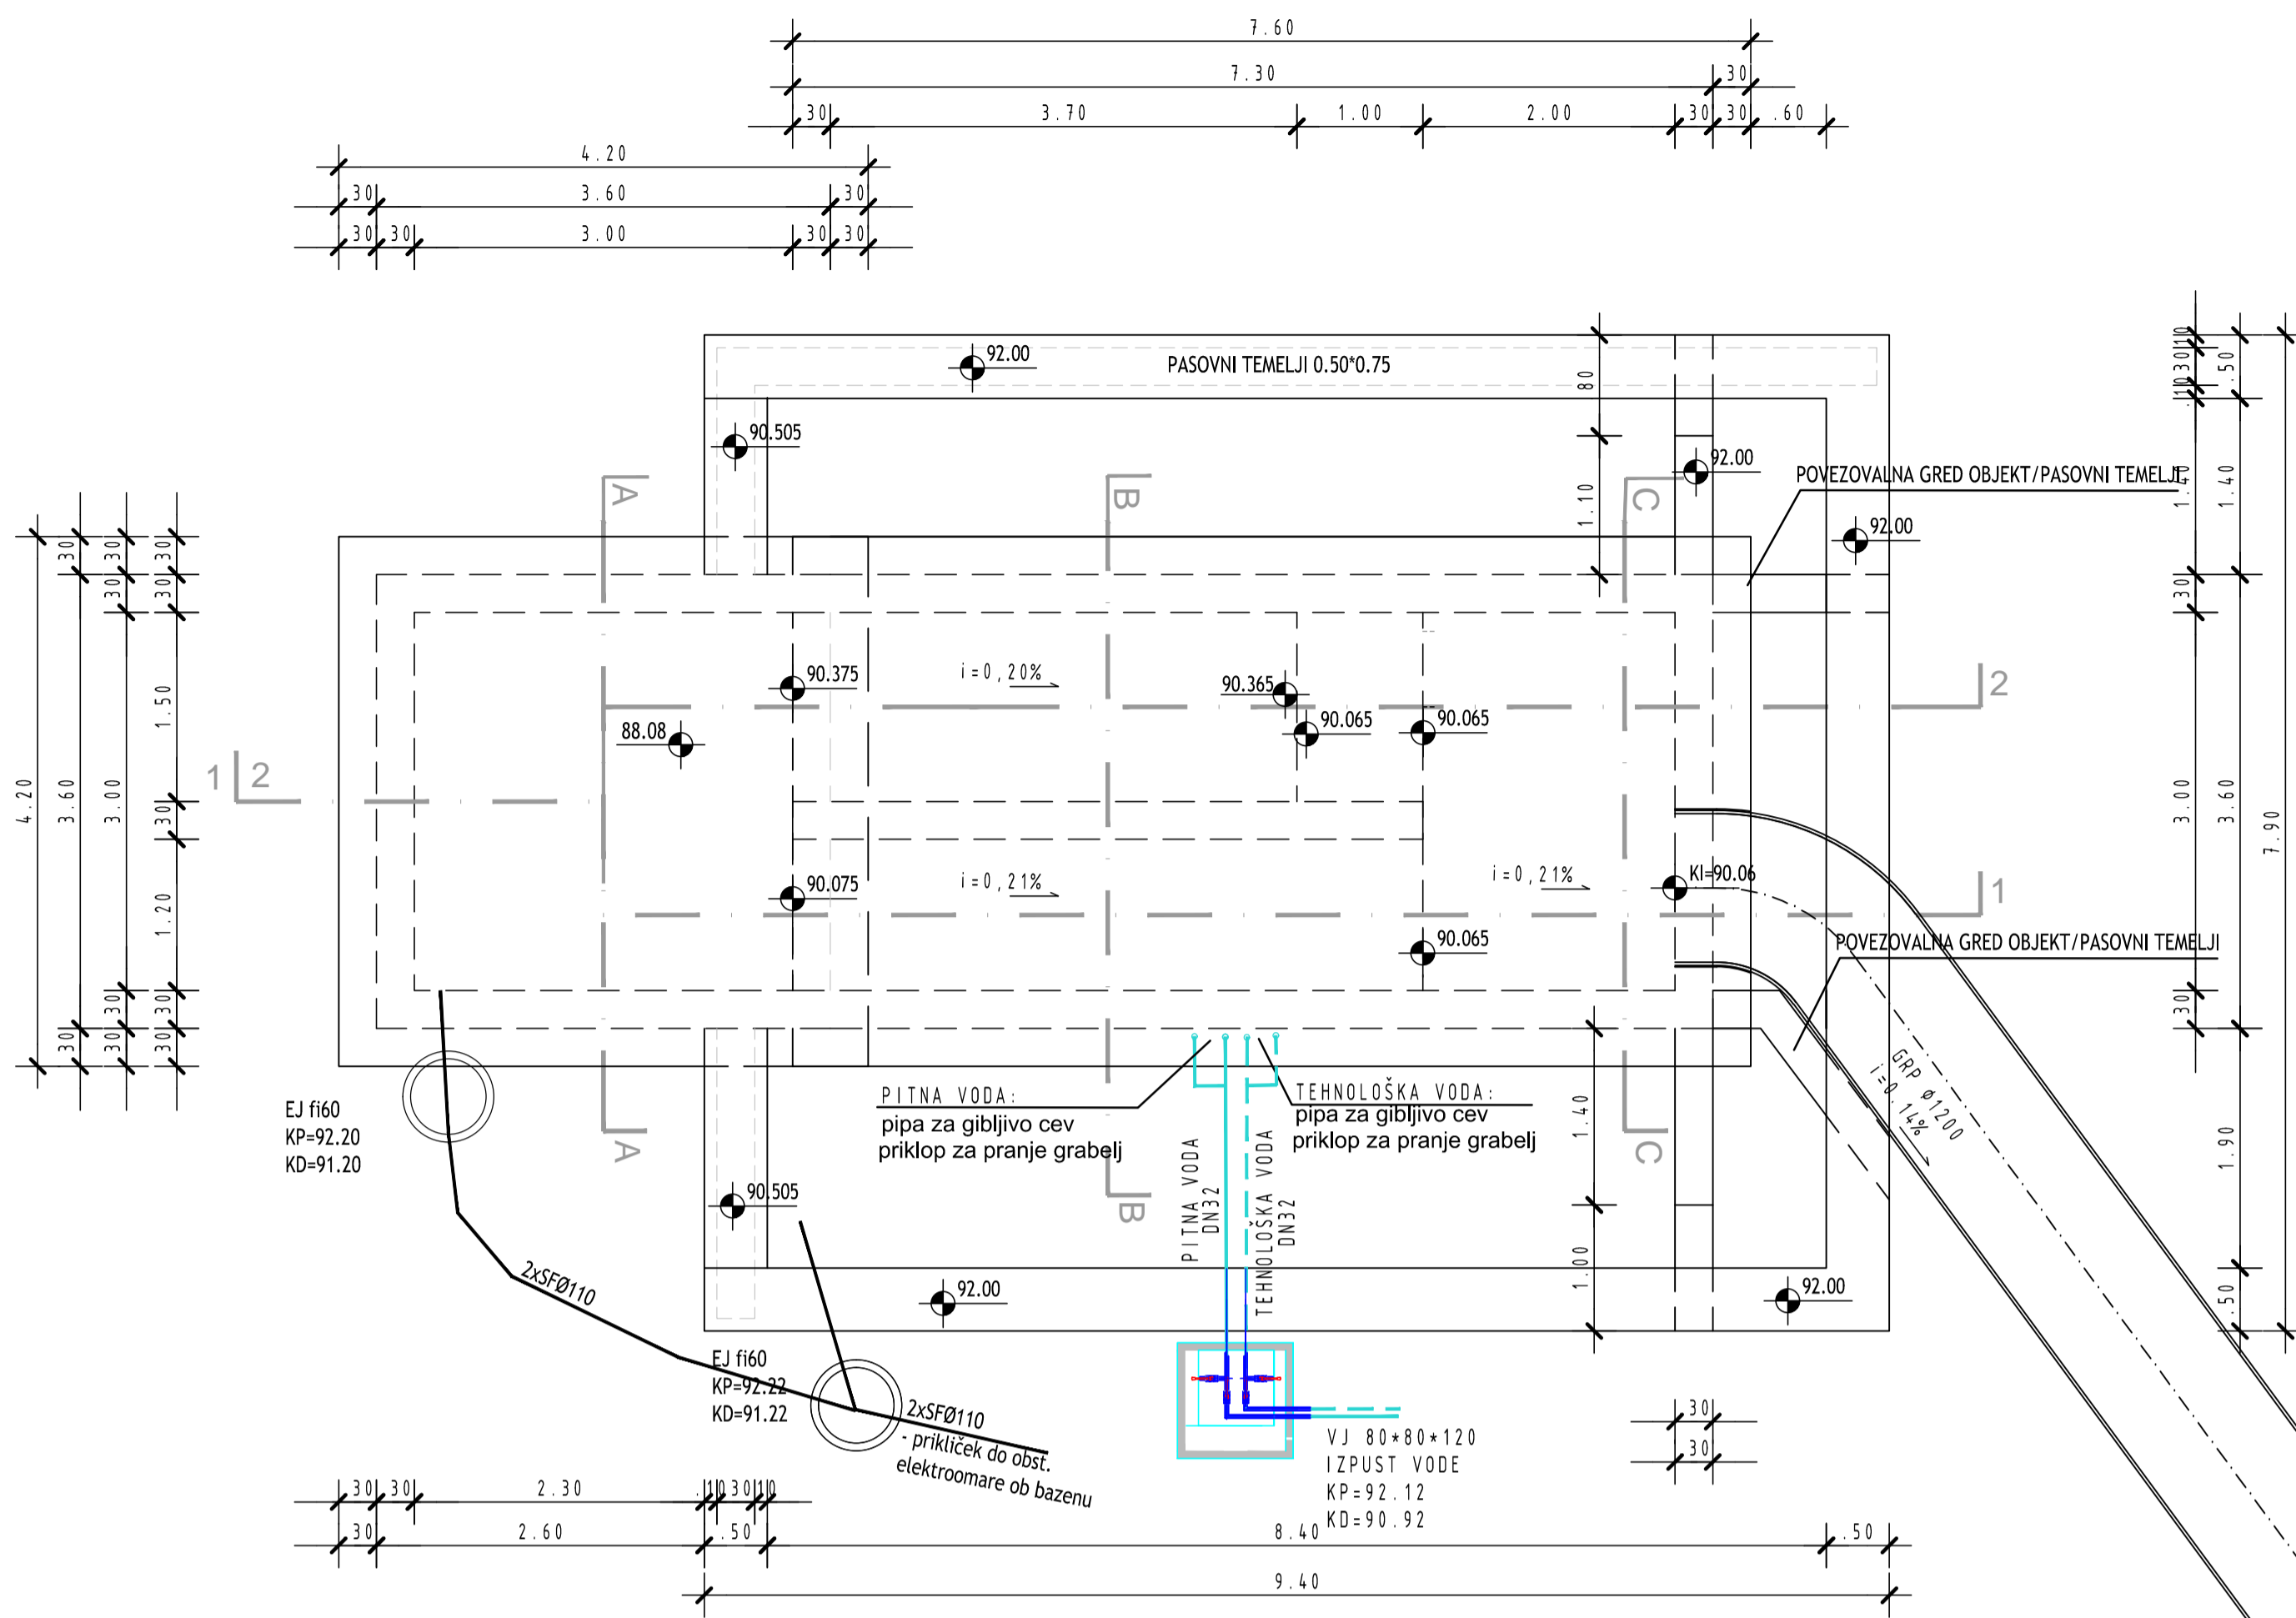

TLORIS TEMELJEV M 1:50

SPREMEMBE:
SPREMEMBA 1 (december 2016): dodan dovod vode iz vrtine - tehnološka voda

PLAN® d.o.o.
Projektiranje in inženiring


Objekt /lokacija: **CČN AJDOVŠČINA - MEHANSKO PREDČIŠČENJE IN REGULACIJA DOTOKA** Investitor: **OBČINA AJDOVŠČINA**
Cesta 5. maja 6a 5270 Ajdovščina

Vsebina risbe: **TLORIS TEMELJEV**

Vrsta načrta:	3. NAČRT GRADBENIH KONSTUKCIJ	Številka načrta:	04/13
Projekt:	PZI	Merilo:	1:50
Številka projekta:	04/13	Ident.št.:	G-2798
Odgovorni projektant:	ALJOŠA ARČON	Št. risbe:	3.5.K1
Projektant:	ALJOŠA ARČON		
	MOJCA BIRSA		

Datum izdelave: **APRIL 2016**

TLORIS DNA

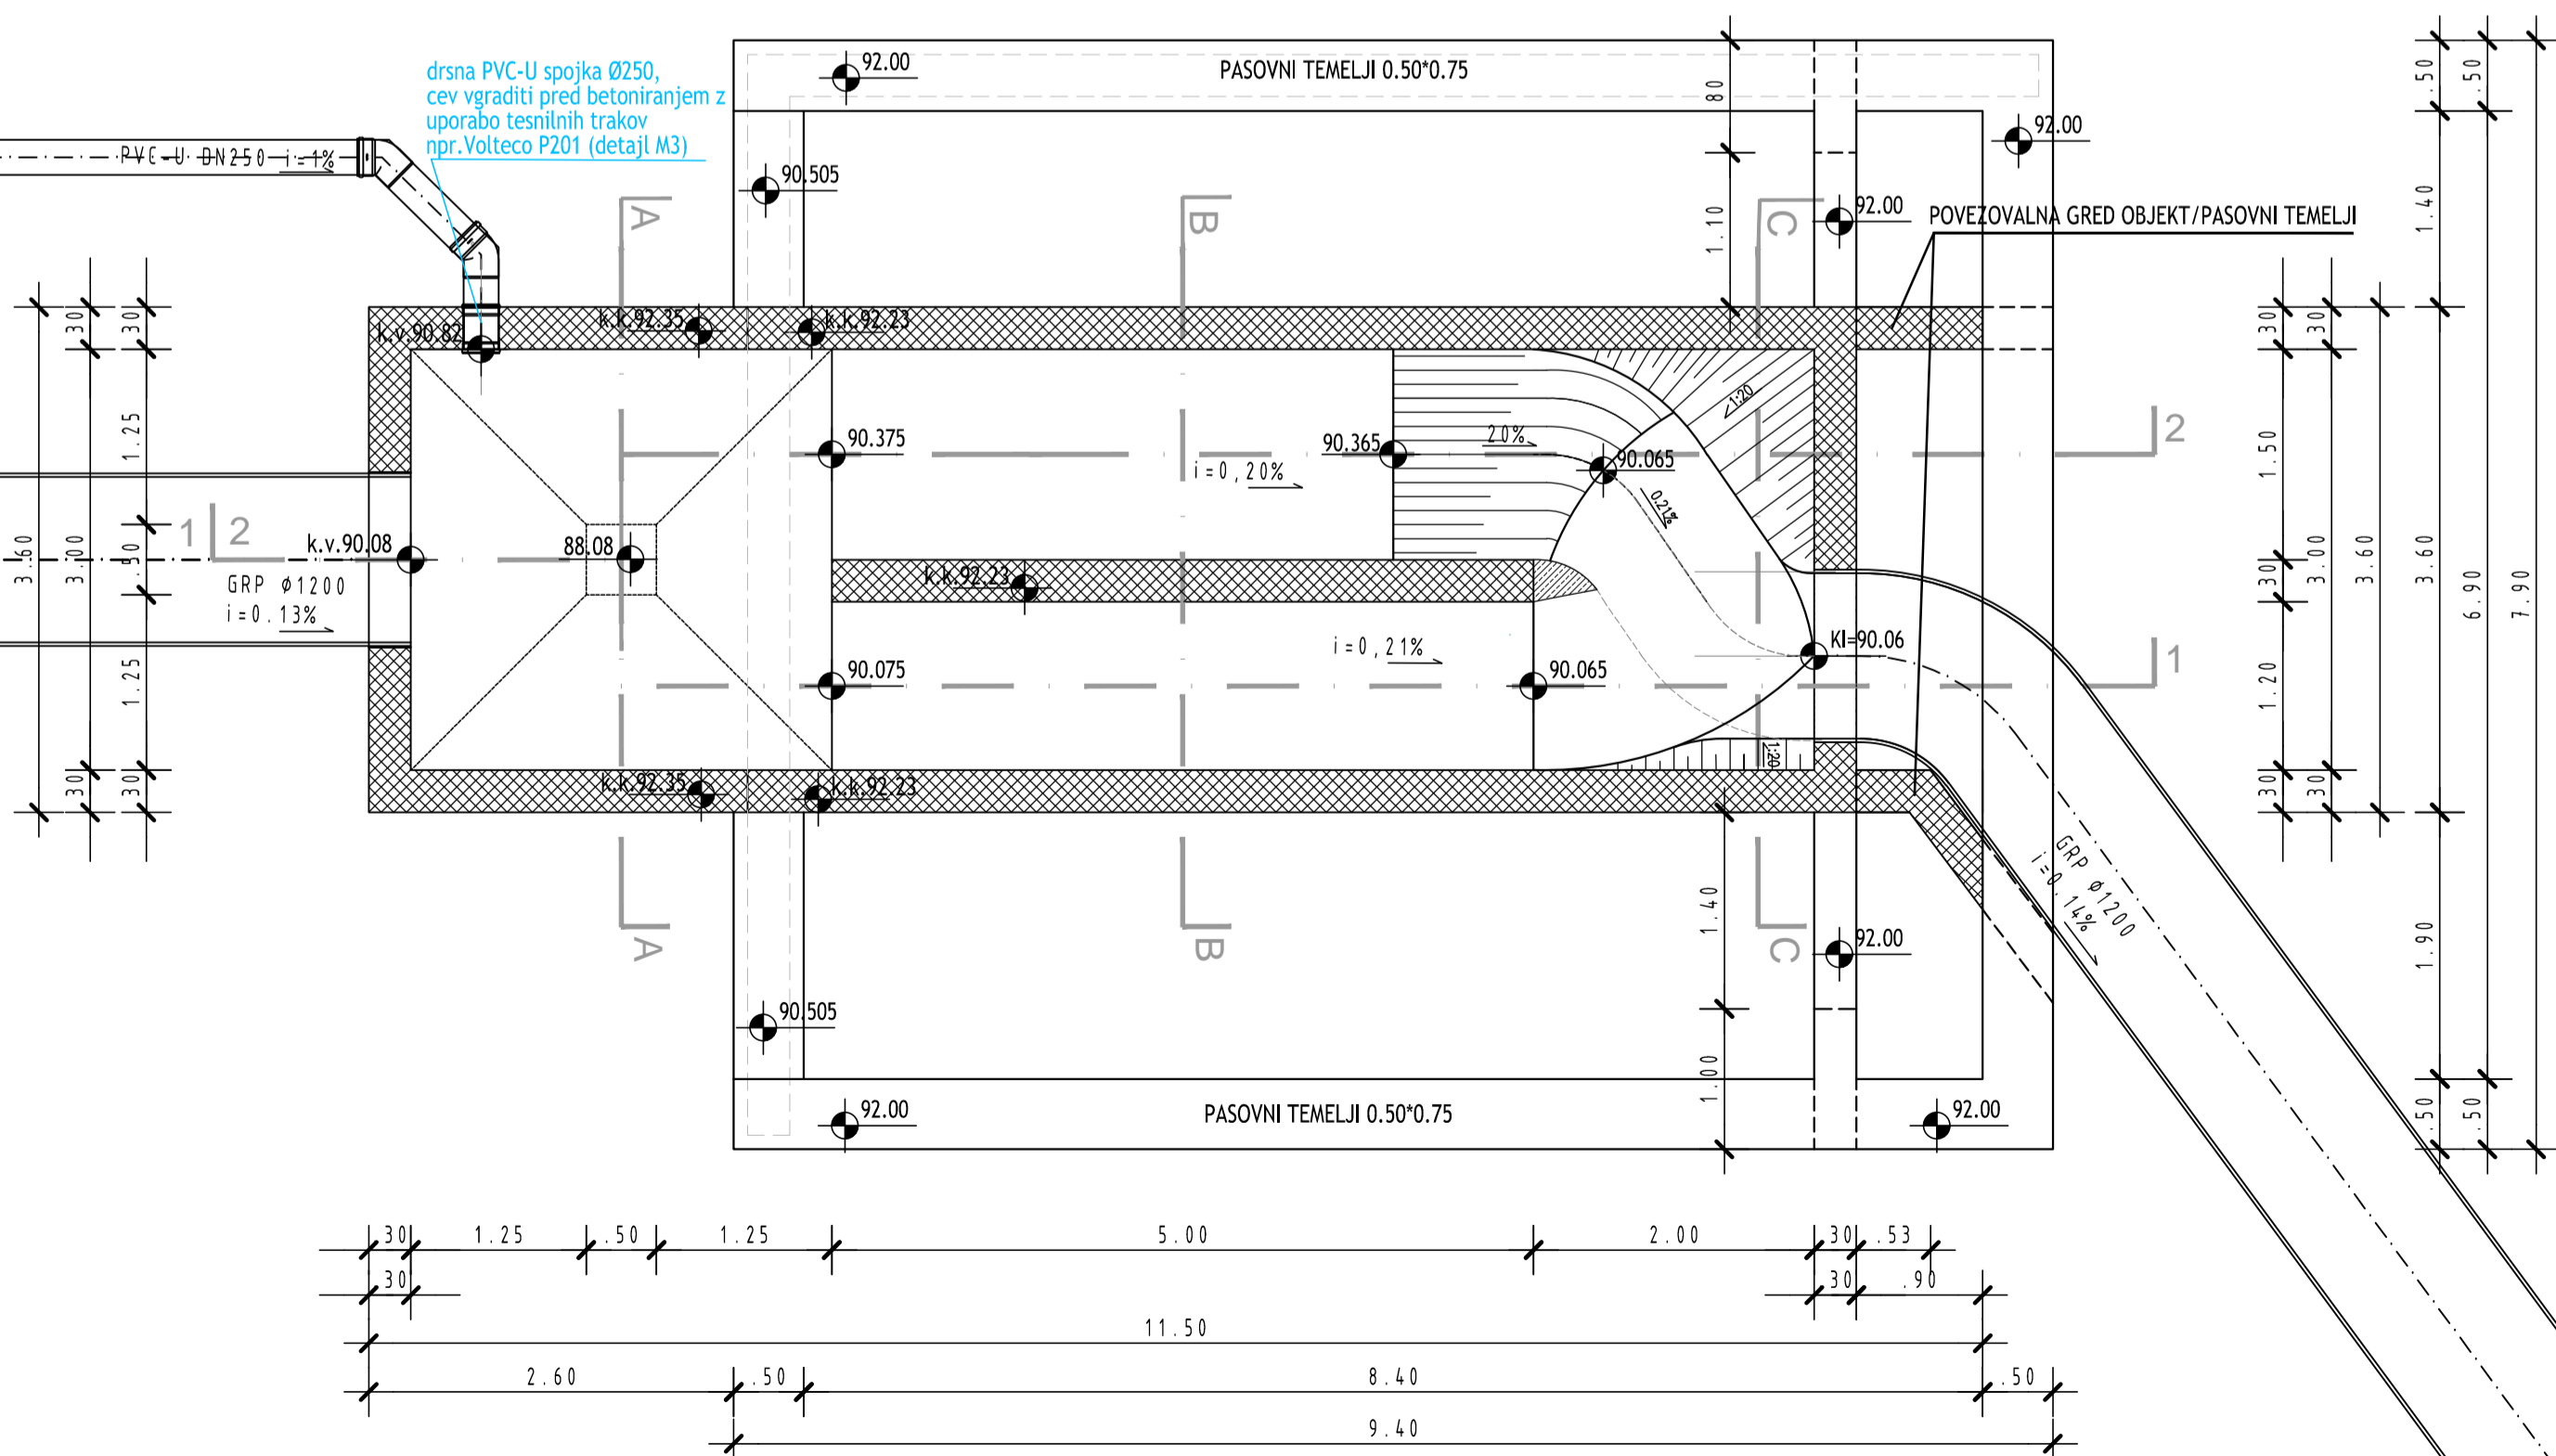

TLORIS DNA M 1:50

PLAN® d.o.o.
Projektiranje in inženiring

Objekt /lokacija: **CČN AJDOVŠČINA - MEHANSKO PREDČIŠČENJE IN REGULACIJA DOTOKA** Investitor: **OBČINA AJDOVŠČINA**
Cesta 5. maja 6a 5270 Ajdovščina

Vsebina risbe: **TLORIS DNA**

Vrsta načrta:	3. NAČRT GRADBENIH KONSTUKCIJ	Številka načrta:	04/13
Projekt:	PZI	Merilo:	1:50
Številka projekta:	04/13	Ident.št.:	G-2798
Odgovorni projektant:	ALJOŠA ARČON	Št. risbe:	3.5.K2
Projektant:	ALJOŠA ARČON		
	MOJCA BIRSA		

Datum izdelave: **APRIL 2016**