


TLORIS DNA

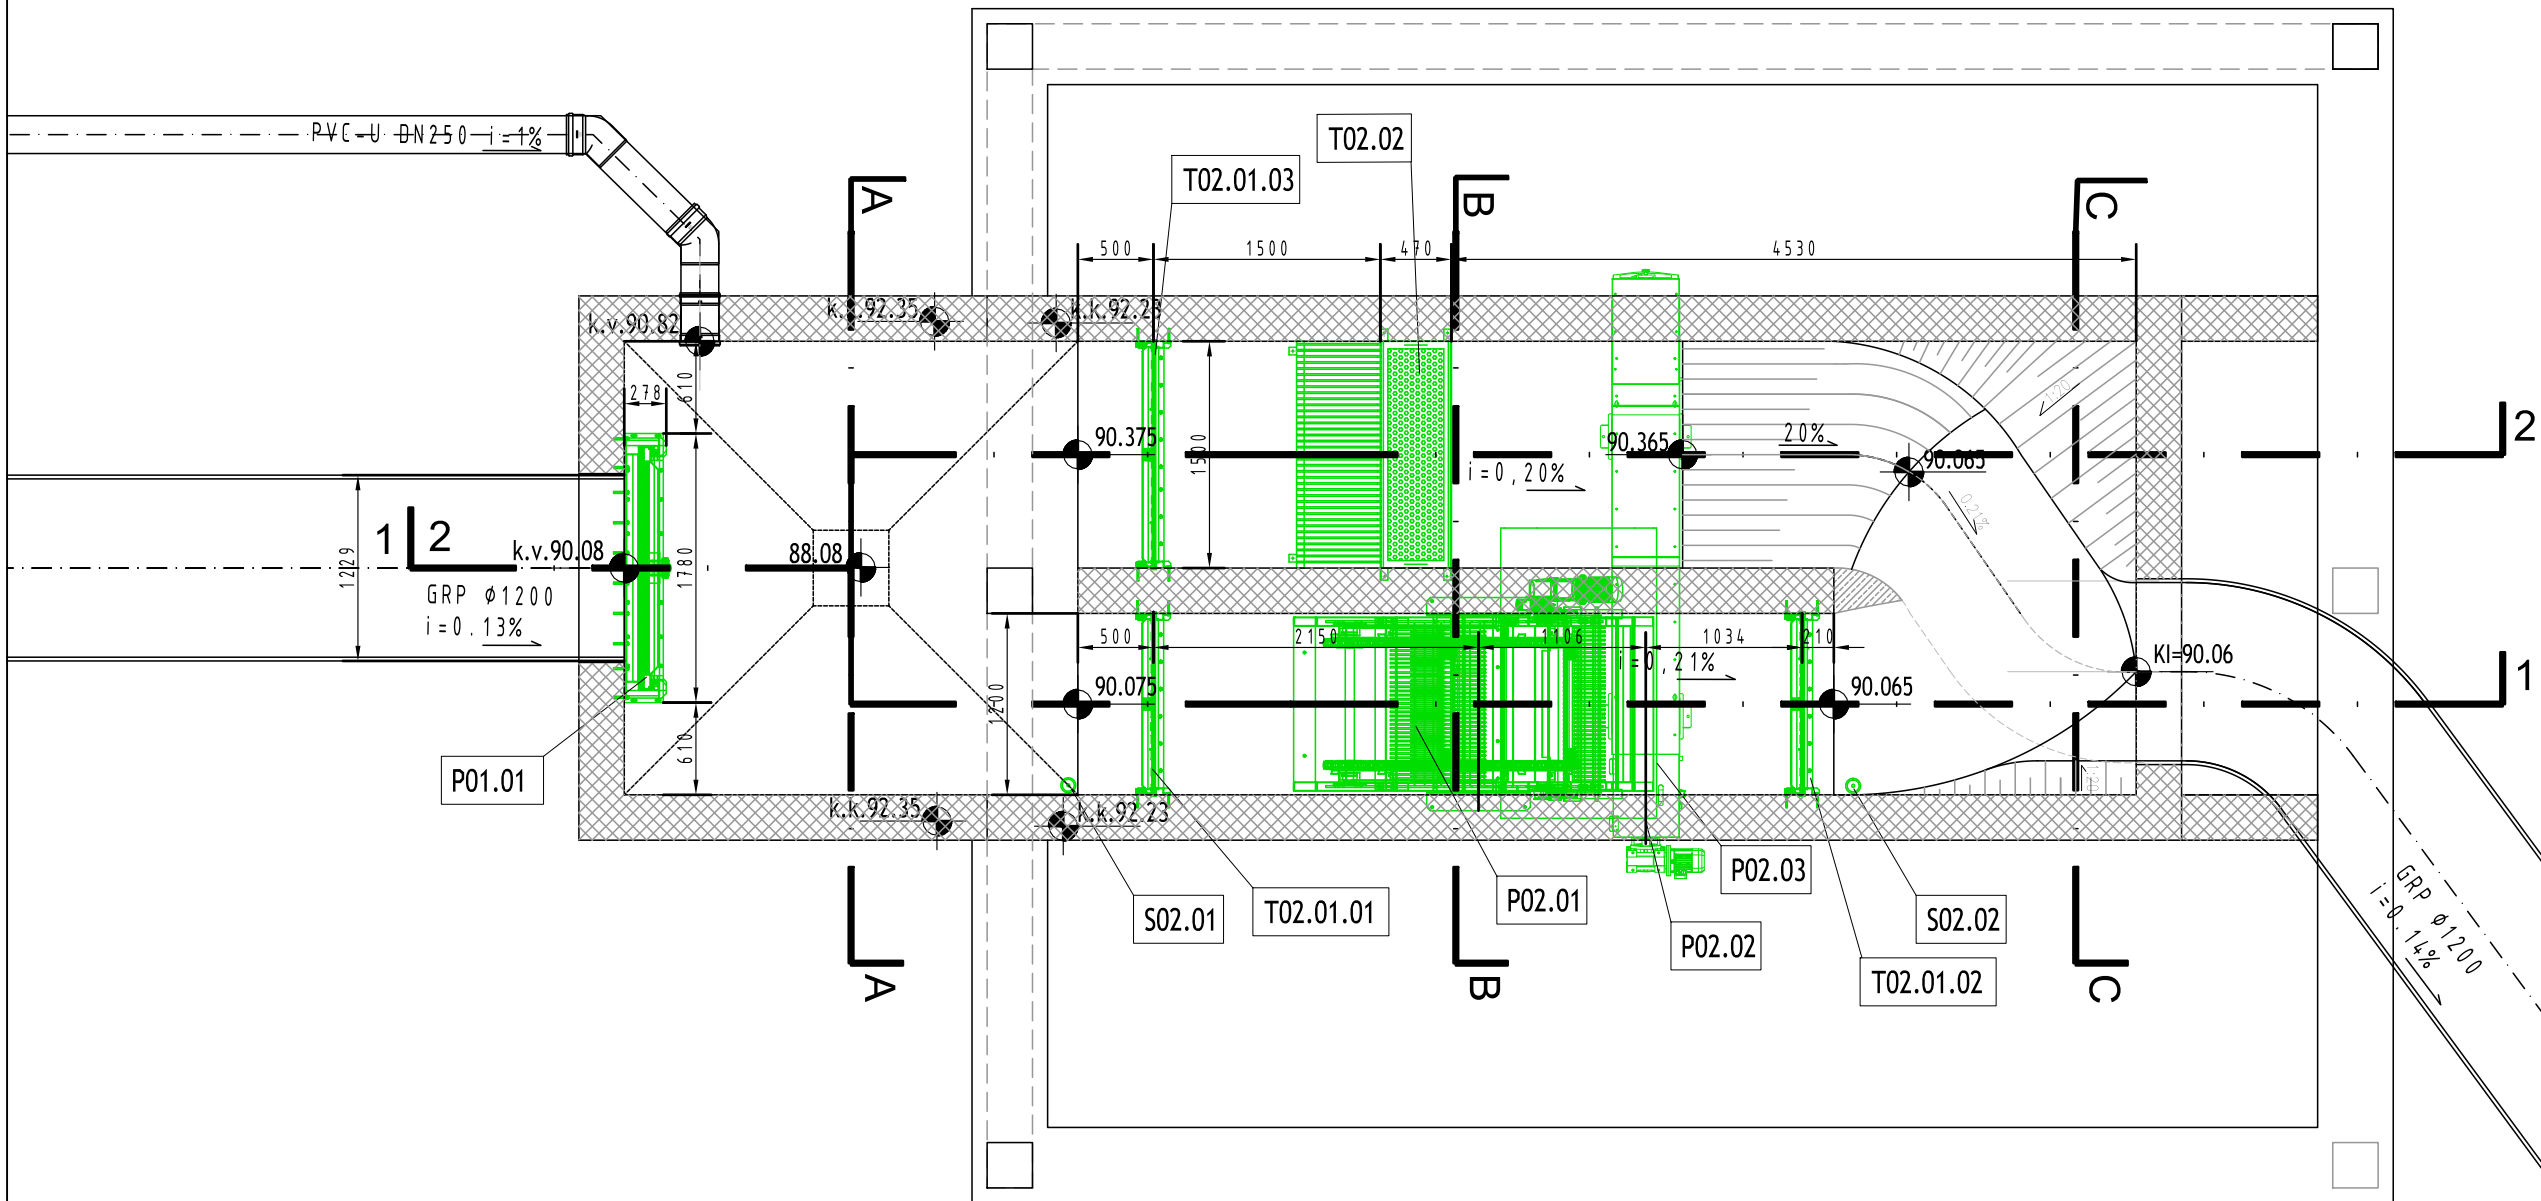

TLORIS DNA
M 1:50

ŠT.	STOPNJA ČIŠČENJA	št.	opis
01	LOVILEC KAMENJA	P01.01	Avtomatska zapornica
02	MEHANSKO PREDČIŠČENJE	P02.01	Avtomatske vertikalne grobe grablje
		P02.02	Kompaktor ograbkov-vijačni
		P02.03	Elektromagnetni ventili za pranje kompaktorja
		S02.01	Ultrazvočni merilec nivoja
		S02.02	Ultrazvočni merilec nivoja
		T02.01.01	Ročna zapornica
		T02.01.02	Ročna zapornica
		T02.01.03	Ročna zapornica
		T02.02	Ročne grablje
		T02.03	Tipski smetnjak V=1100l


PLAN® d.o.o.
Projektiranje in inženiring

Objekt /lokacija: CČN AJDOVŠČINA - MEHANSKO PREDČIŠČENJE IN REGULACIJA DOTOKA
Investitor: OBČINA AJDOVŠČINA
Cesta 5. maja 6a
5270 Ajdovščina

Vsebina risbe:
TLORIS DNA

Vrsta načrta:	7. TEHNOLOŠKI NAČRT	Številka načrta:	04/13
Projekt:	PZI	Merilo:	1:50
Številka projekta:	04/13	Ident.št:	G-2798
Odgovorni projektant:	ALJOŠA ARČON	univ.dipl.inž.vod. in kom.inž.	Št.risbe: 7.5.2
Projektant:	ALJOŠA ARČON	univ.dipl.inž.vod. in kom.inž.	
	MOJCA BIRSA	univ.dipl.inž.vod. in kom.inž.	
Datum izdelave:	APRIL 2016		

TLORIS VRHA

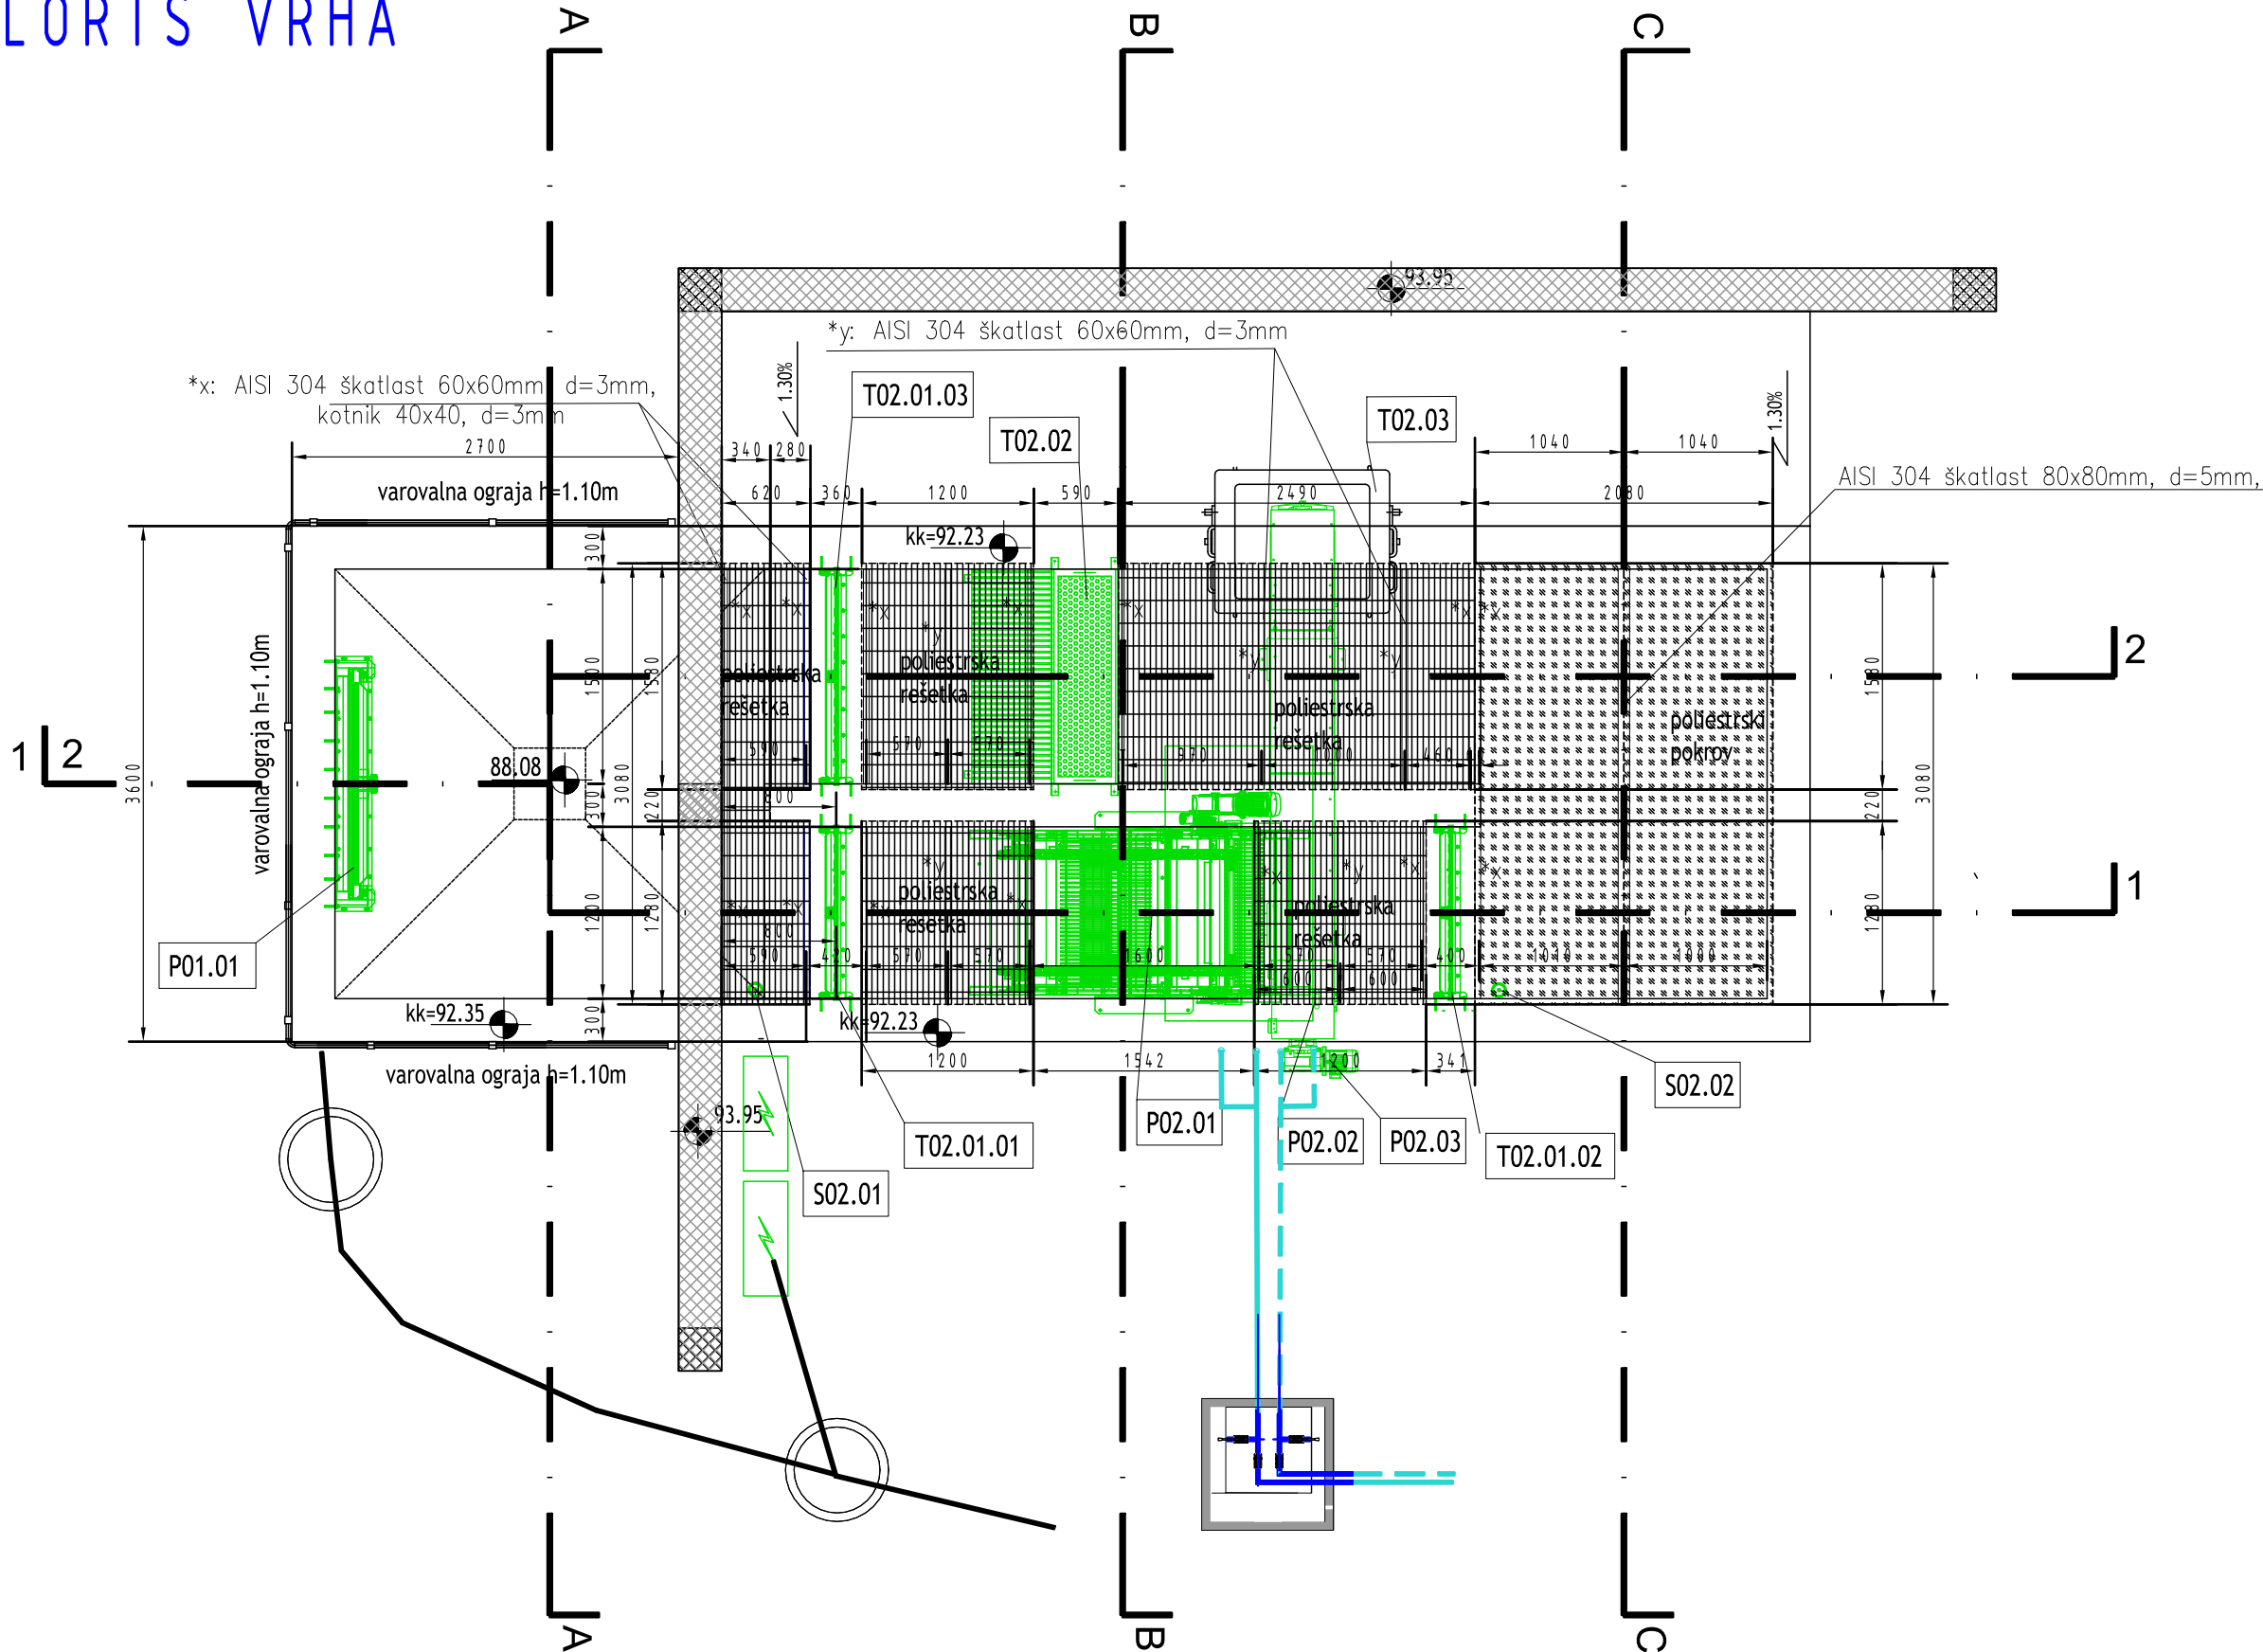

TLORIS VRHA
M 1:50

ŠT.	STOPNJA ČIŠČENJA	št.	opis
01	LOVILEC KAMENJA	P01.01	Avtomatska zapornica
02	MEHANSKO PREDČIŠČENJE	P02.01	Avtomatske vertikalne grobe grablje
		P02.02	Kompaktor ograbkov-vijačni
		P02.03	Elektromagnetni ventili za pranje kompaktorja
		S02.01	Ultrazvočni merilec nivoja
		S02.02	Ultrazvočni merilec nivoja
		T02.01.01	Ročna zapornica
		T02.01.02	Ročna zapornica
		T02.01.03	Ročna zapornica
		T02.02	Ročne grablje
		T02.03	Tipski smetnjak V=1100l

SPREMEMBE:
SPREMEMBA 1 (december 2016): dodan dovod vode iz vrtine - tehnološka voda

PLAN® d.o.o.
Projektiranje in inženiring

Objekt /lokacija: CČN AJDOVŠČINA - MEHANSKO PREDČIŠČENJE IN REGULACIJA DOTOKA
Investitor: OBČINA AJDOVŠČINA
Cesta 5. maja 6a
5270 Ajdovščina

Vsebina risbe:
TLORIS VRHA

Vrsta načrta:	7. TEHNOLOŠKI NAČRT	Številka načrta:	04/13
Projekt:	PZI	Merilo:	1:50
Številka projekta:	04/13	Ident.št:	G-2798
Odgovorni projektant:	ALJOŠA ARČON	univ.dipl.inž.vod. in kom.inž.	Št.risbe: 7.5.3
Projektant:	ALJOŠA ARČON	univ.dipl.inž.vod. in kom.inž.	
	MOJCA BIRSA	univ.dipl.inž.vod. in kom.inž.	
Datum izdelave:	APRIL 2016		