


PREREZ 1-1

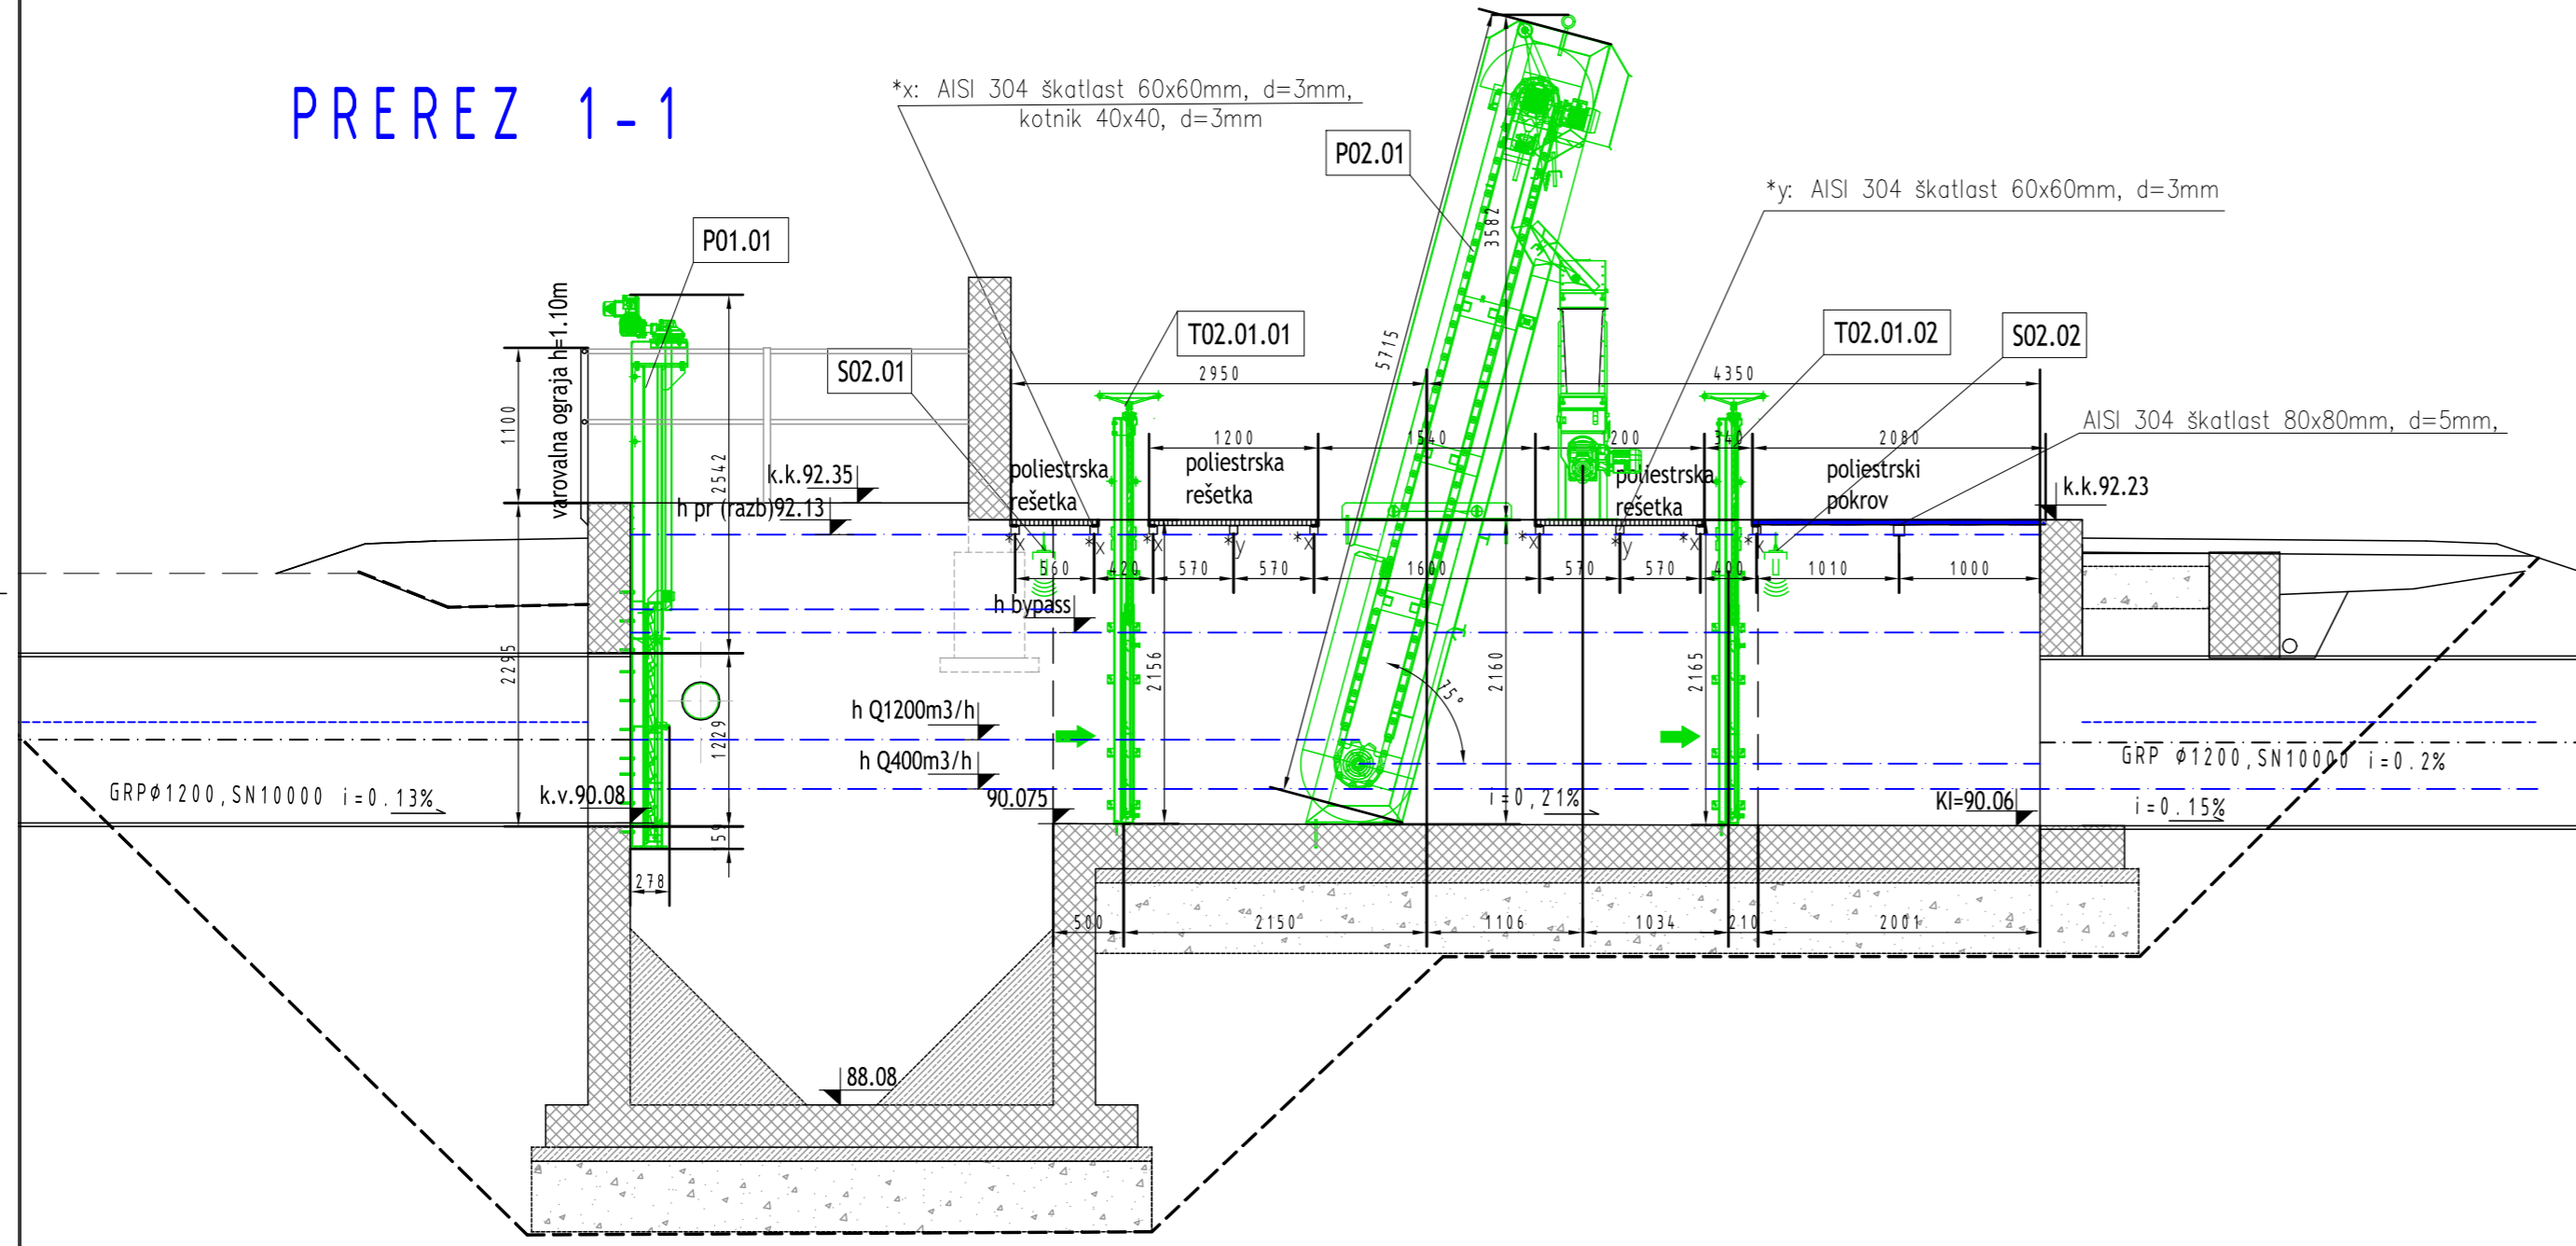

PREREZ 1-1 M 1:50

ŠT.	STOPNJA ČIŠČENJA	št.	opis
01	LOVILEC KAMENJA	P01.01	Avtomatska zapornica
		P02.01	Avtomatske vertikalne grobe grablje
		P02.02	Kompaktor ograbkov-vijačni
02	MEHANSKO PREDČIŠČENJE	P02.03	Elektromagnetni ventil za pranje kompaktorja
		S02.01	Ultrazvočni merilec nivoja
		S02.02	Ultrazvočni merilec nivoja
		T02.01.01	Ročna zapornica
		T02.01.02	Ročna zapornica
		T02.01.03	Ročna zapornica
		T02.02	Ročne grablje
		T02.03	Tipski smetnjak V=1100l


PLAN® d.o.o.
Projektiranje in inženiring

Objekt /lokacija: **CČN AJDOVŠČINA - MEHANSKO PREDČIŠČENJE IN REGULACIJA DOTOKA**
Investitor: **OBČINA AJDOVŠČINA Cesta 5. maja 6a 5270 Ajdovščina**

Vsebina risbe:
PREREZ 1-1

Vrsta načrta:	7. TEHNOLOŠKI NAČRT	Številka načrta:	04/13
Projekt:	PZI	Merilo:	1:50
Številka projekta:	04/13	Ident.št.:	G-2798
Odgovorni projektant:	ALJOŠA ARČON	Št.risbe:	7.5.4
Projektant:	ALJOŠA ARČON		
	MOJCA BIRSA		
Datum izdelave:	APRIL 2016		

PREREZ 2-2

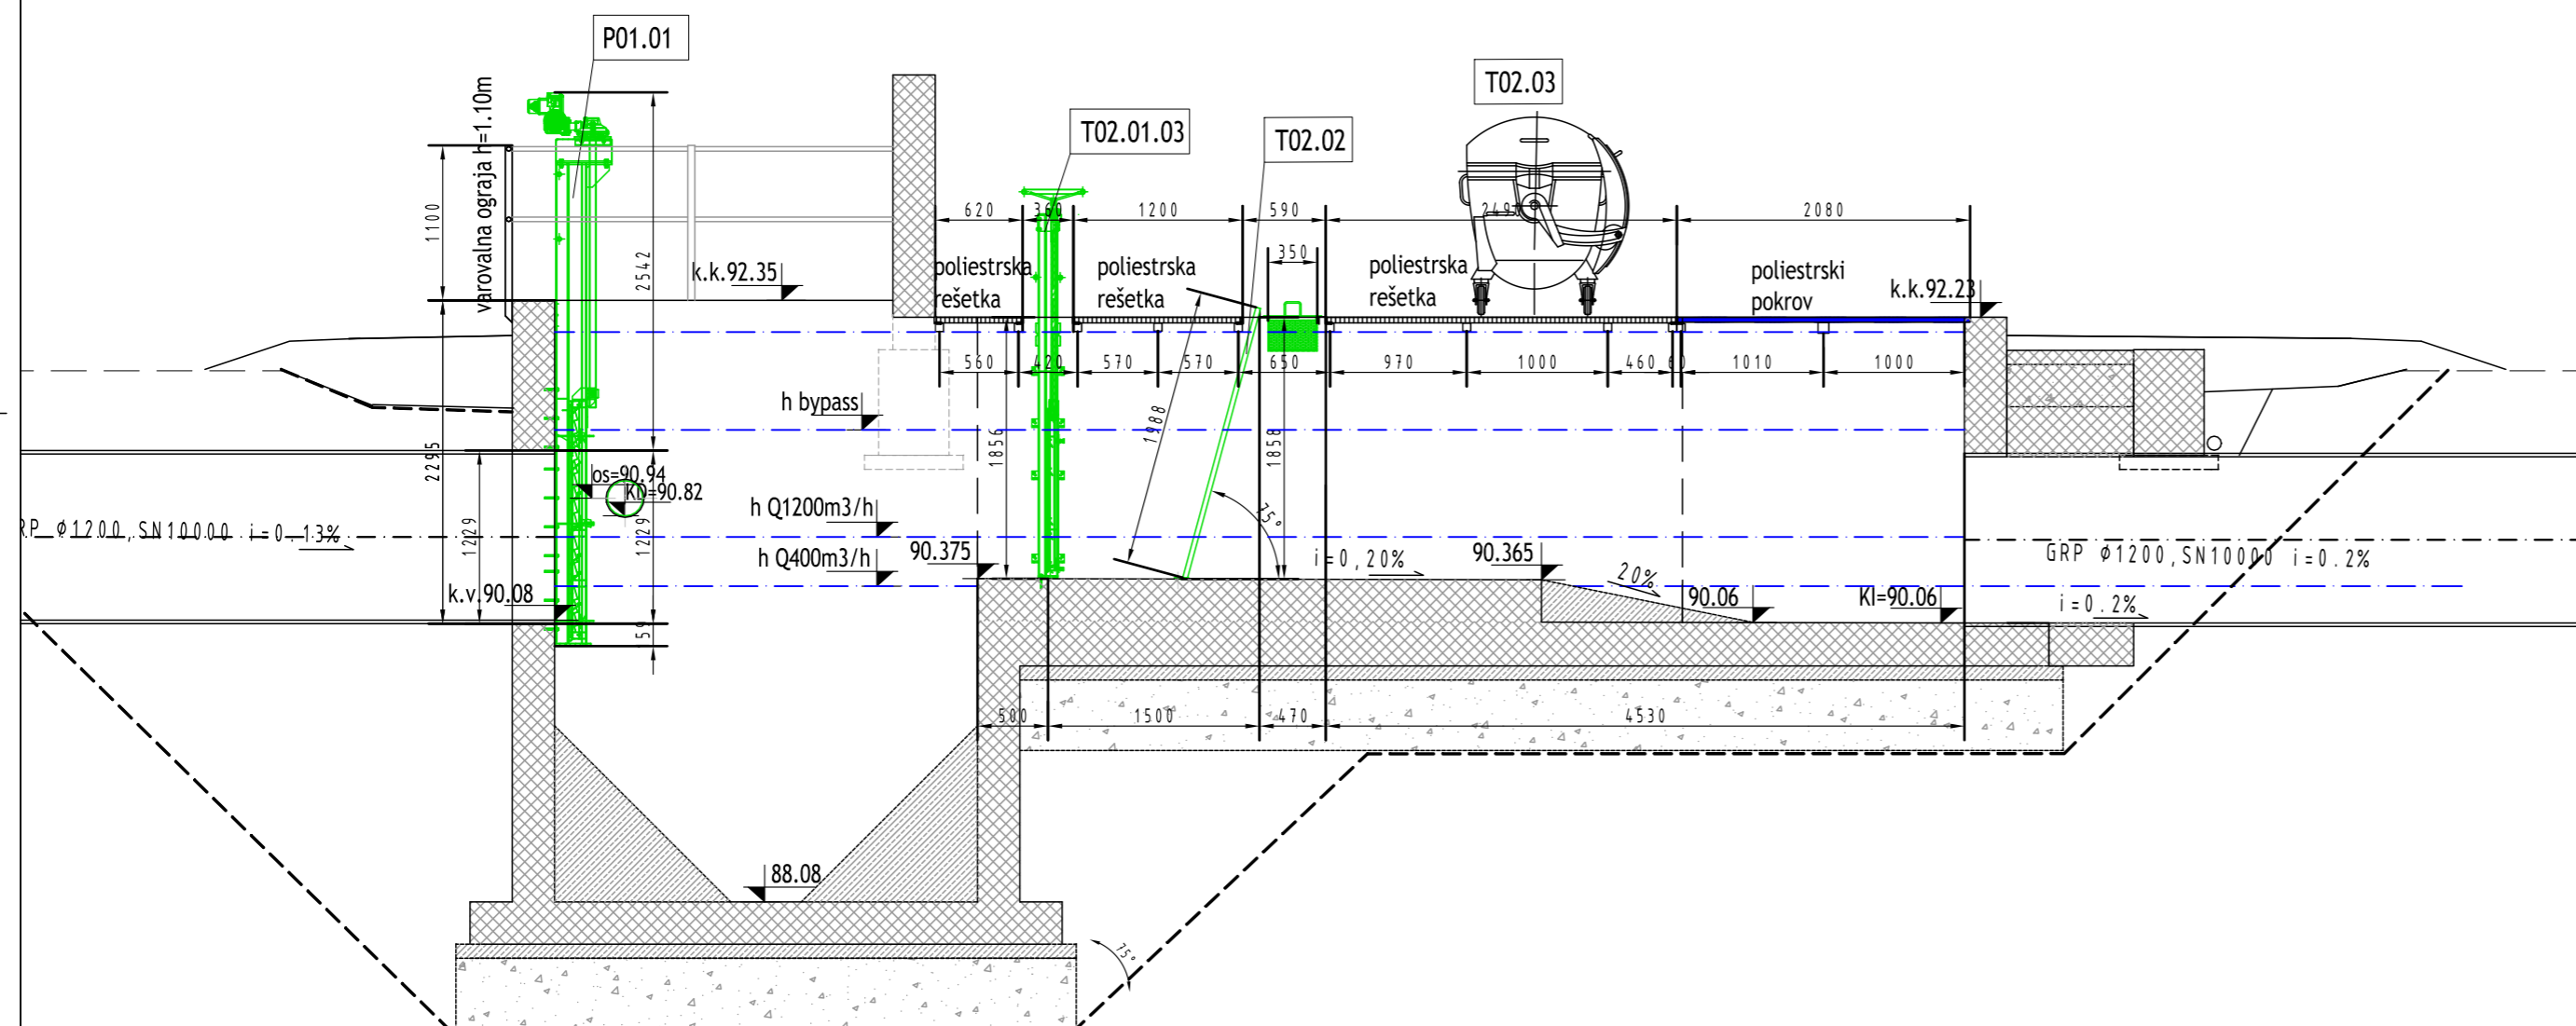

PREREZ 2-2 M 1:50

ŠT.	STOPNJA ČIŠČENJA	št.	opis
01	LOVILEC KAMENJA	P01.01	Avtomatska zapornica
		P02.01	Avtomatske vertikalne grobe grablje
		P02.02	Kompaktor ograbkov-vijačni
02	MEHANSKO PREDČIŠČENJE	P02.03	Elektromagnetni ventil za pranje kompaktorja
		S02.01	Ultrazvočni merilec nivoja
		S02.02	Ultrazvočni merilec nivoja
		T02.01.01	Ročna zapornica
		T02.01.02	Ročna zapornica
		T02.01.03	Ročna zapornica
		T02.02	Ročne grablje
		T02.03	Tipski smetnjak V=1100l

PLAN® d.o.o.
Projektiranje in inženiring

Objekt /lokacija: **CČN AJDOVŠČINA - MEHANSKO PREDČIŠČENJE IN REGULACIJA DOTOKA**
Investitor: **OBČINA AJDOVŠČINA Cesta 5. maja 6a 5270 Ajdovščina**

Vsebina risbe:
PREREZ 2-2

Vrsta načrta:	7. TEHNOLOŠKI NAČRT	Številka načrta:	04/13
Projekt:	PZI	Merilo:	1:50
Številka projekta:	04/13	Ident.št.:	G-2798
Odgovorni projektant:	ALJOŠA ARČON	Št.risbe:	7.5.5
Projektant:	ALJOŠA ARČON		
	MOJCA BIRSA		
Datum izdelave:	APRIL 2016		