


# TLORIS VRHA

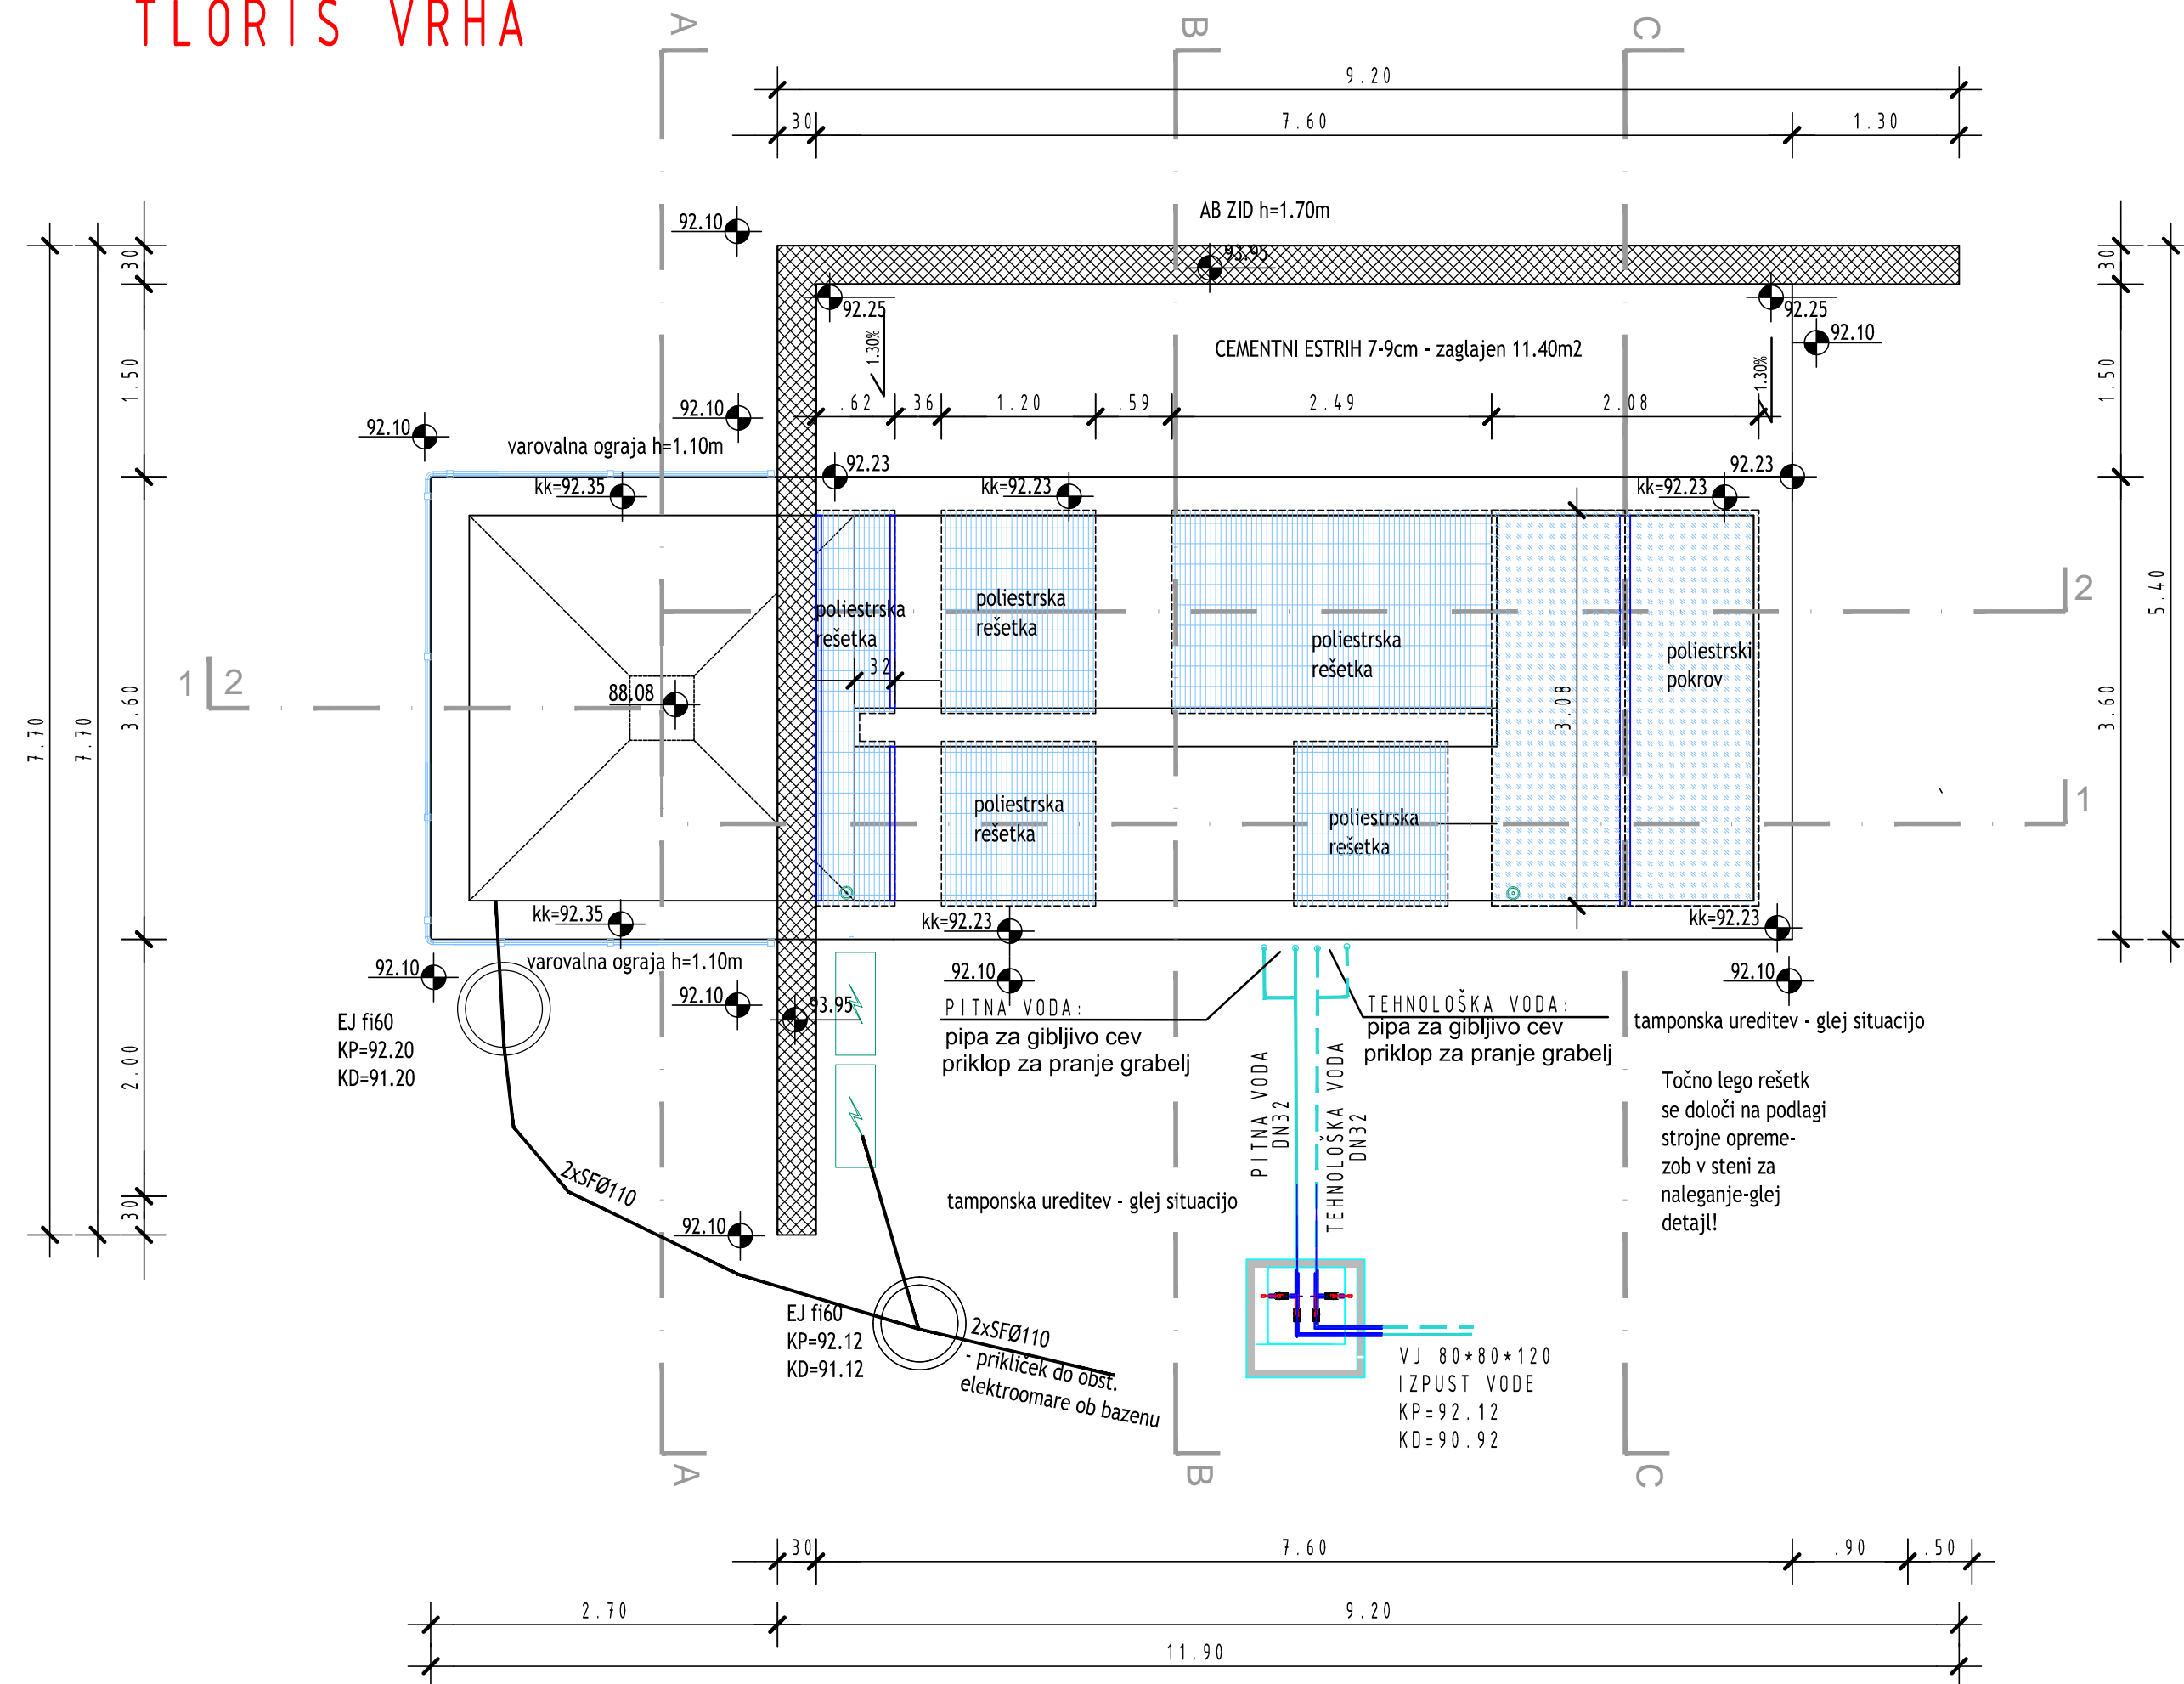

# TLORIS VRHA -I. FAZA M 1:50

Opomba: Poliestrski pokrovi in rešetke so predmet načrta tehnologije.

SPREMEMBE:  
SPREMEMBA 1 (december 2016): dodan dovod vode iz vrtine - tehnološka voda

<b>PLAN®</b> d.o.o. Projektiranje in inženiring			
Objekt /lokacija: <b>CČN AJDOVŠČINA - MEHANSKO PREDČIŠČENJE IN REGULACIJA DOTOKA</b>		Investitor: <b>OBČINA AJDOVŠČINA Cesta 5. maja 6a 5270 Ajdovščina</b>	
Vsebina risbe: <b>TLORIS VRHA</b>			
Vrsta načrta:	<b>3. NAČRT GRADBENIH KONSTUKCIJ</b>		
Projekt:	<b>PZI</b>	Številka načrta:	<b>04/13</b>
Številka projekta:	<b>04/13</b>	Merilo:	<b>1:50</b>
Odgovorni projektant:	<b>ALJOŠA ARČON</b>	univ.dipl.inž.vod. in kom.inž.	Ident.št.: <b>G-2798</b>
Projektant:	<b>ALJOŠA ARČON</b>	univ.dipl.inž.vod. in kom.inž.	Št.risbe: <b>3.5.K3</b>
	<b>MOJCA BIRSA</b>	univ.dipl.inž.vod. in kom.inž.	
Datum izdelave:	<b>APRIL 2016</b>		